






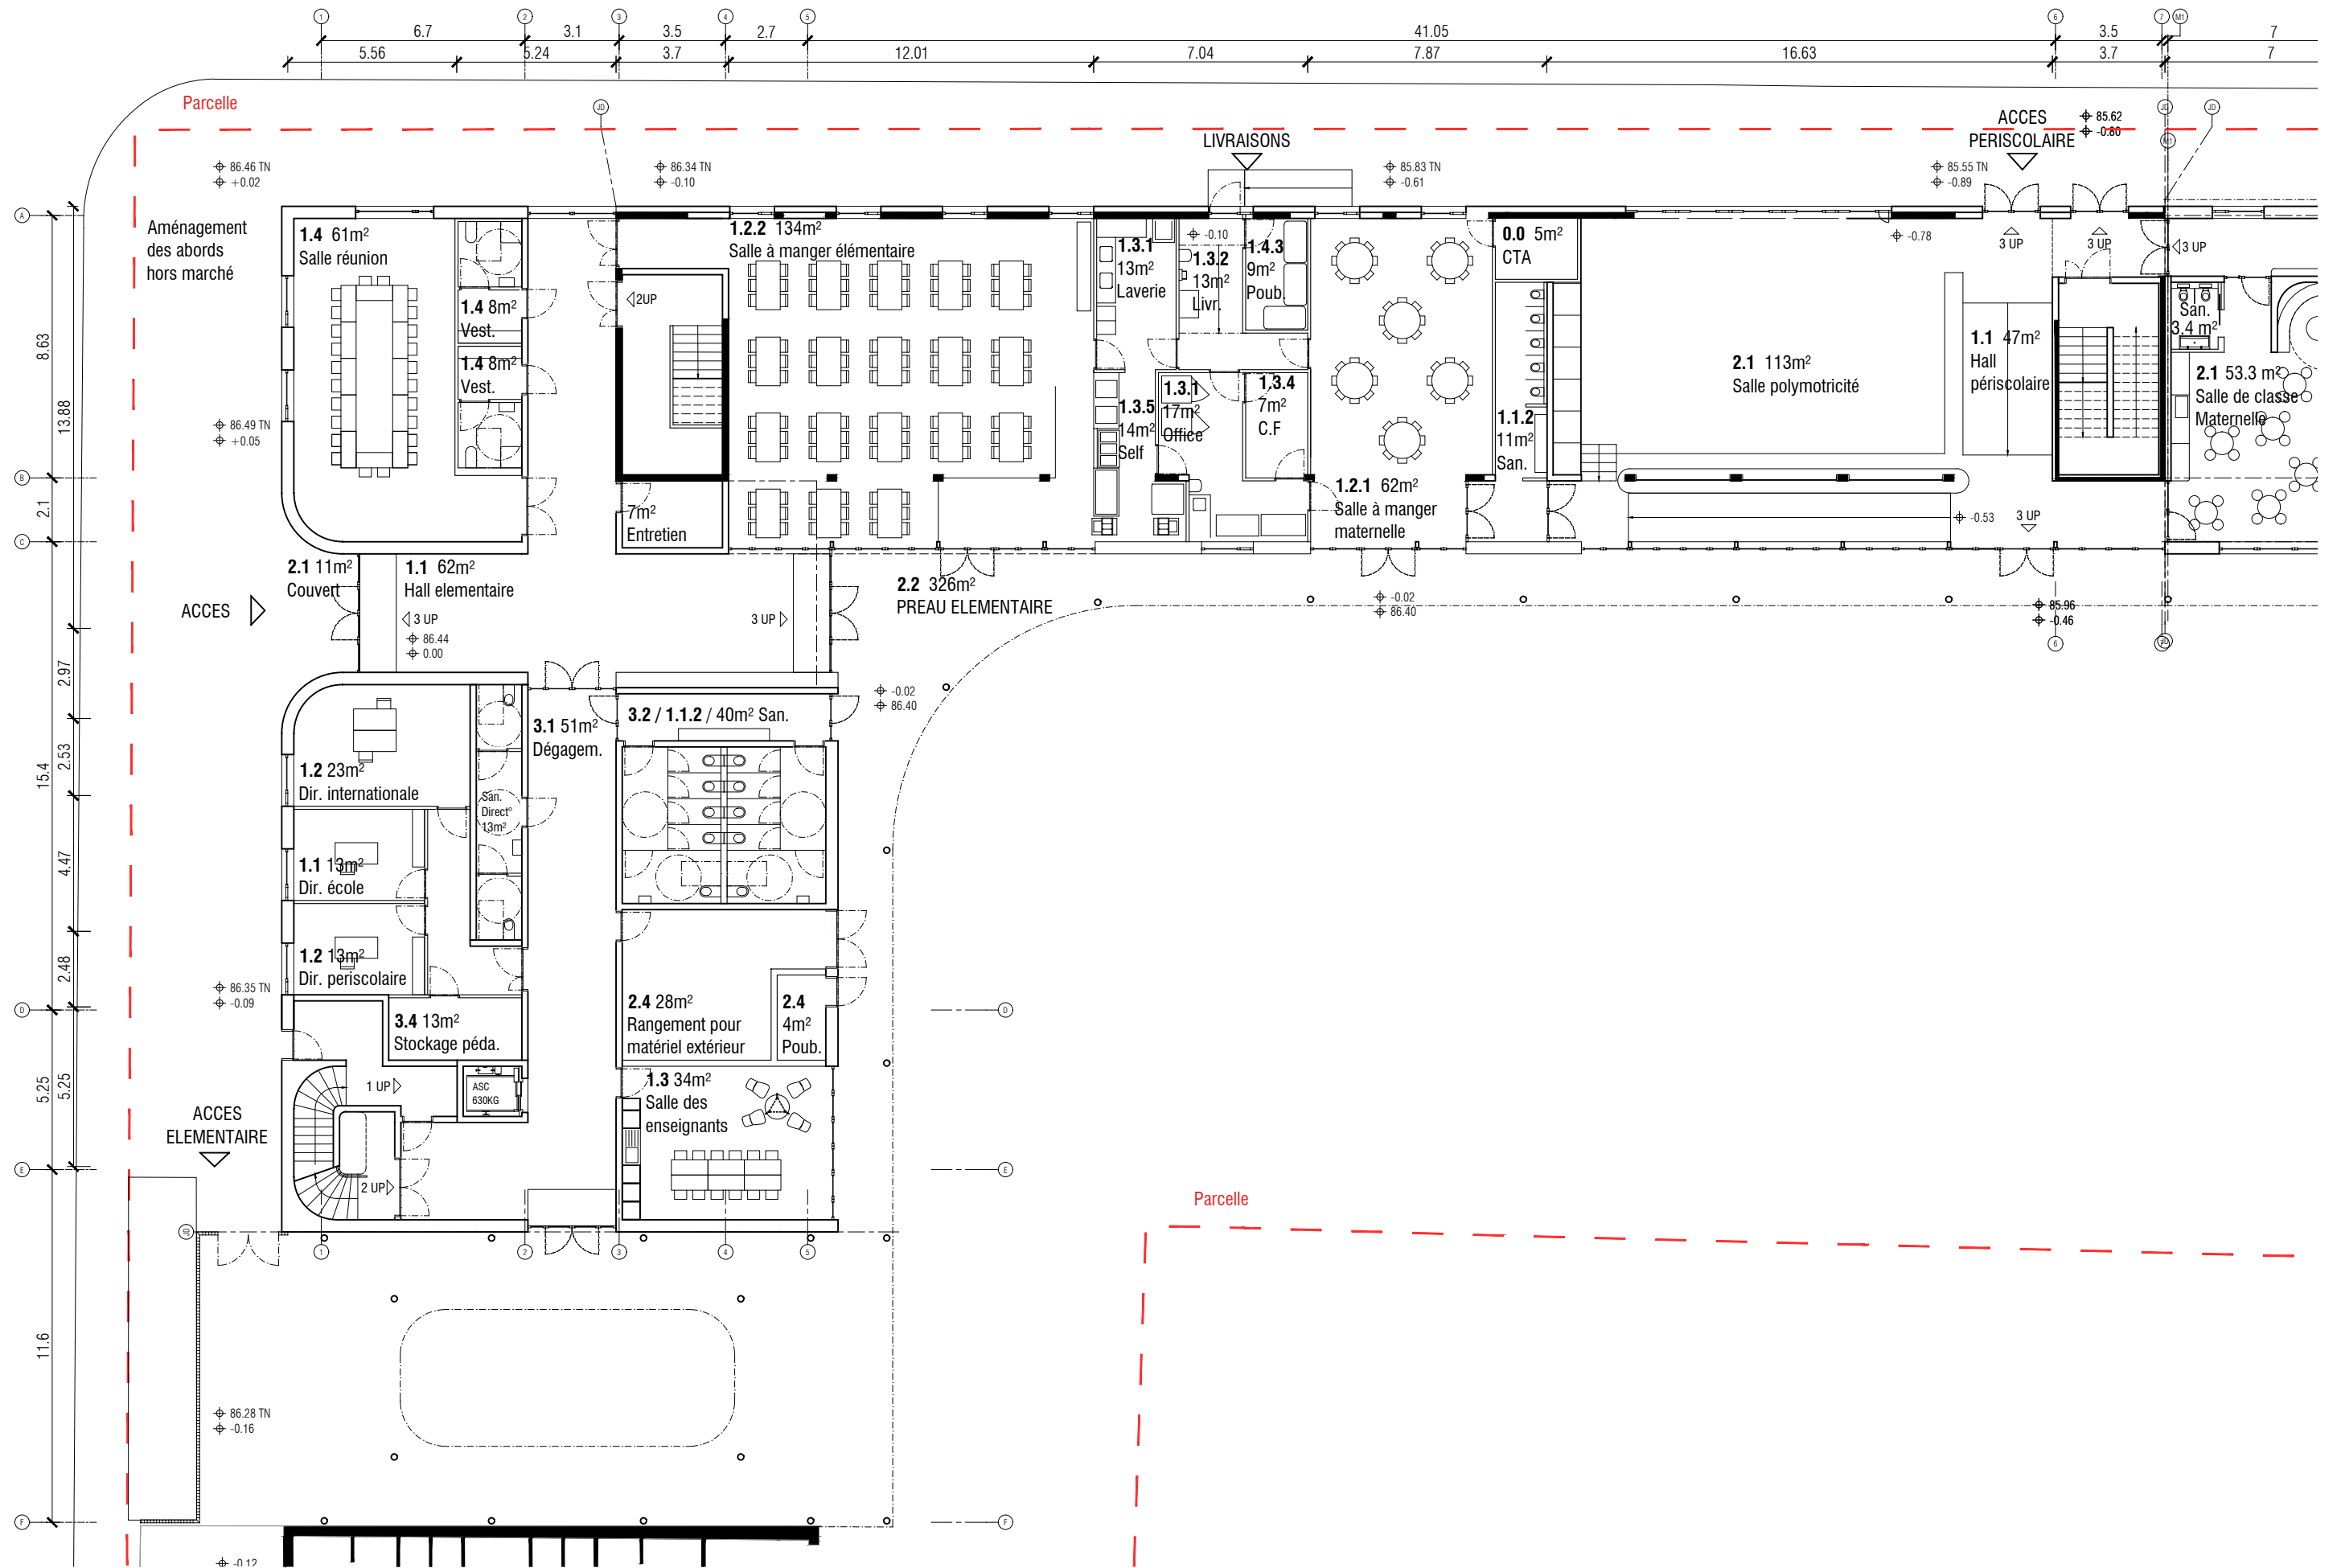

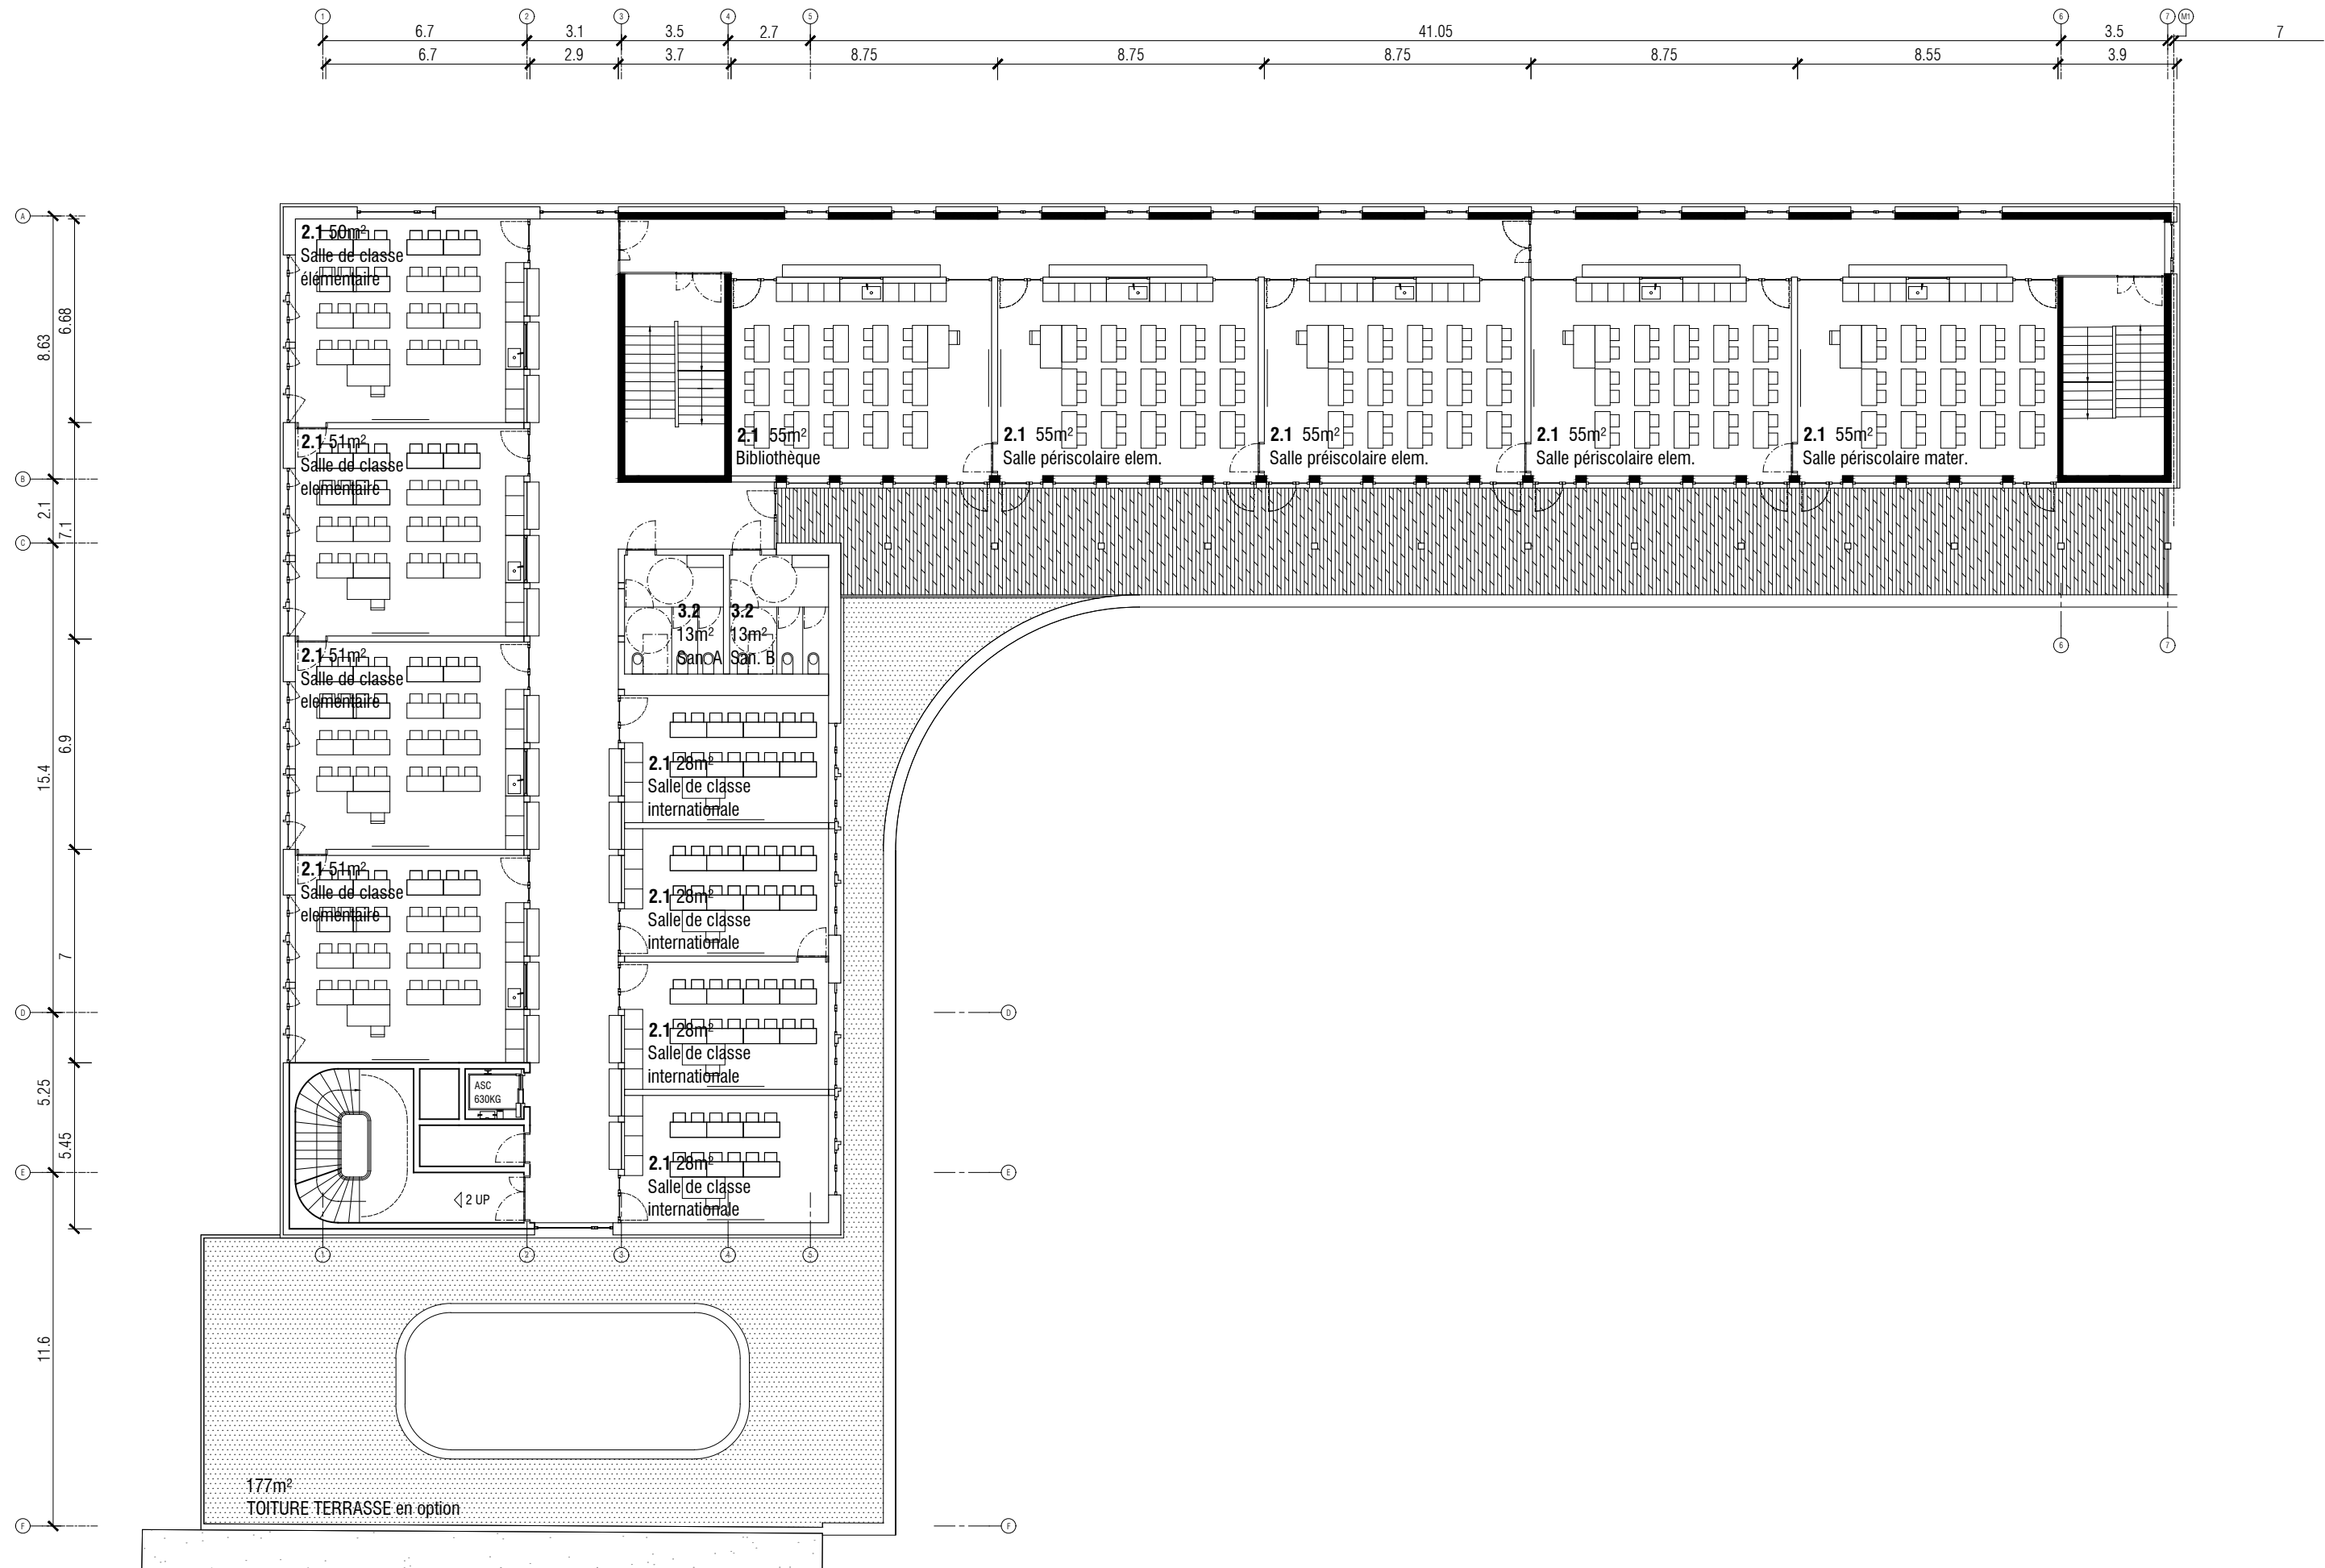


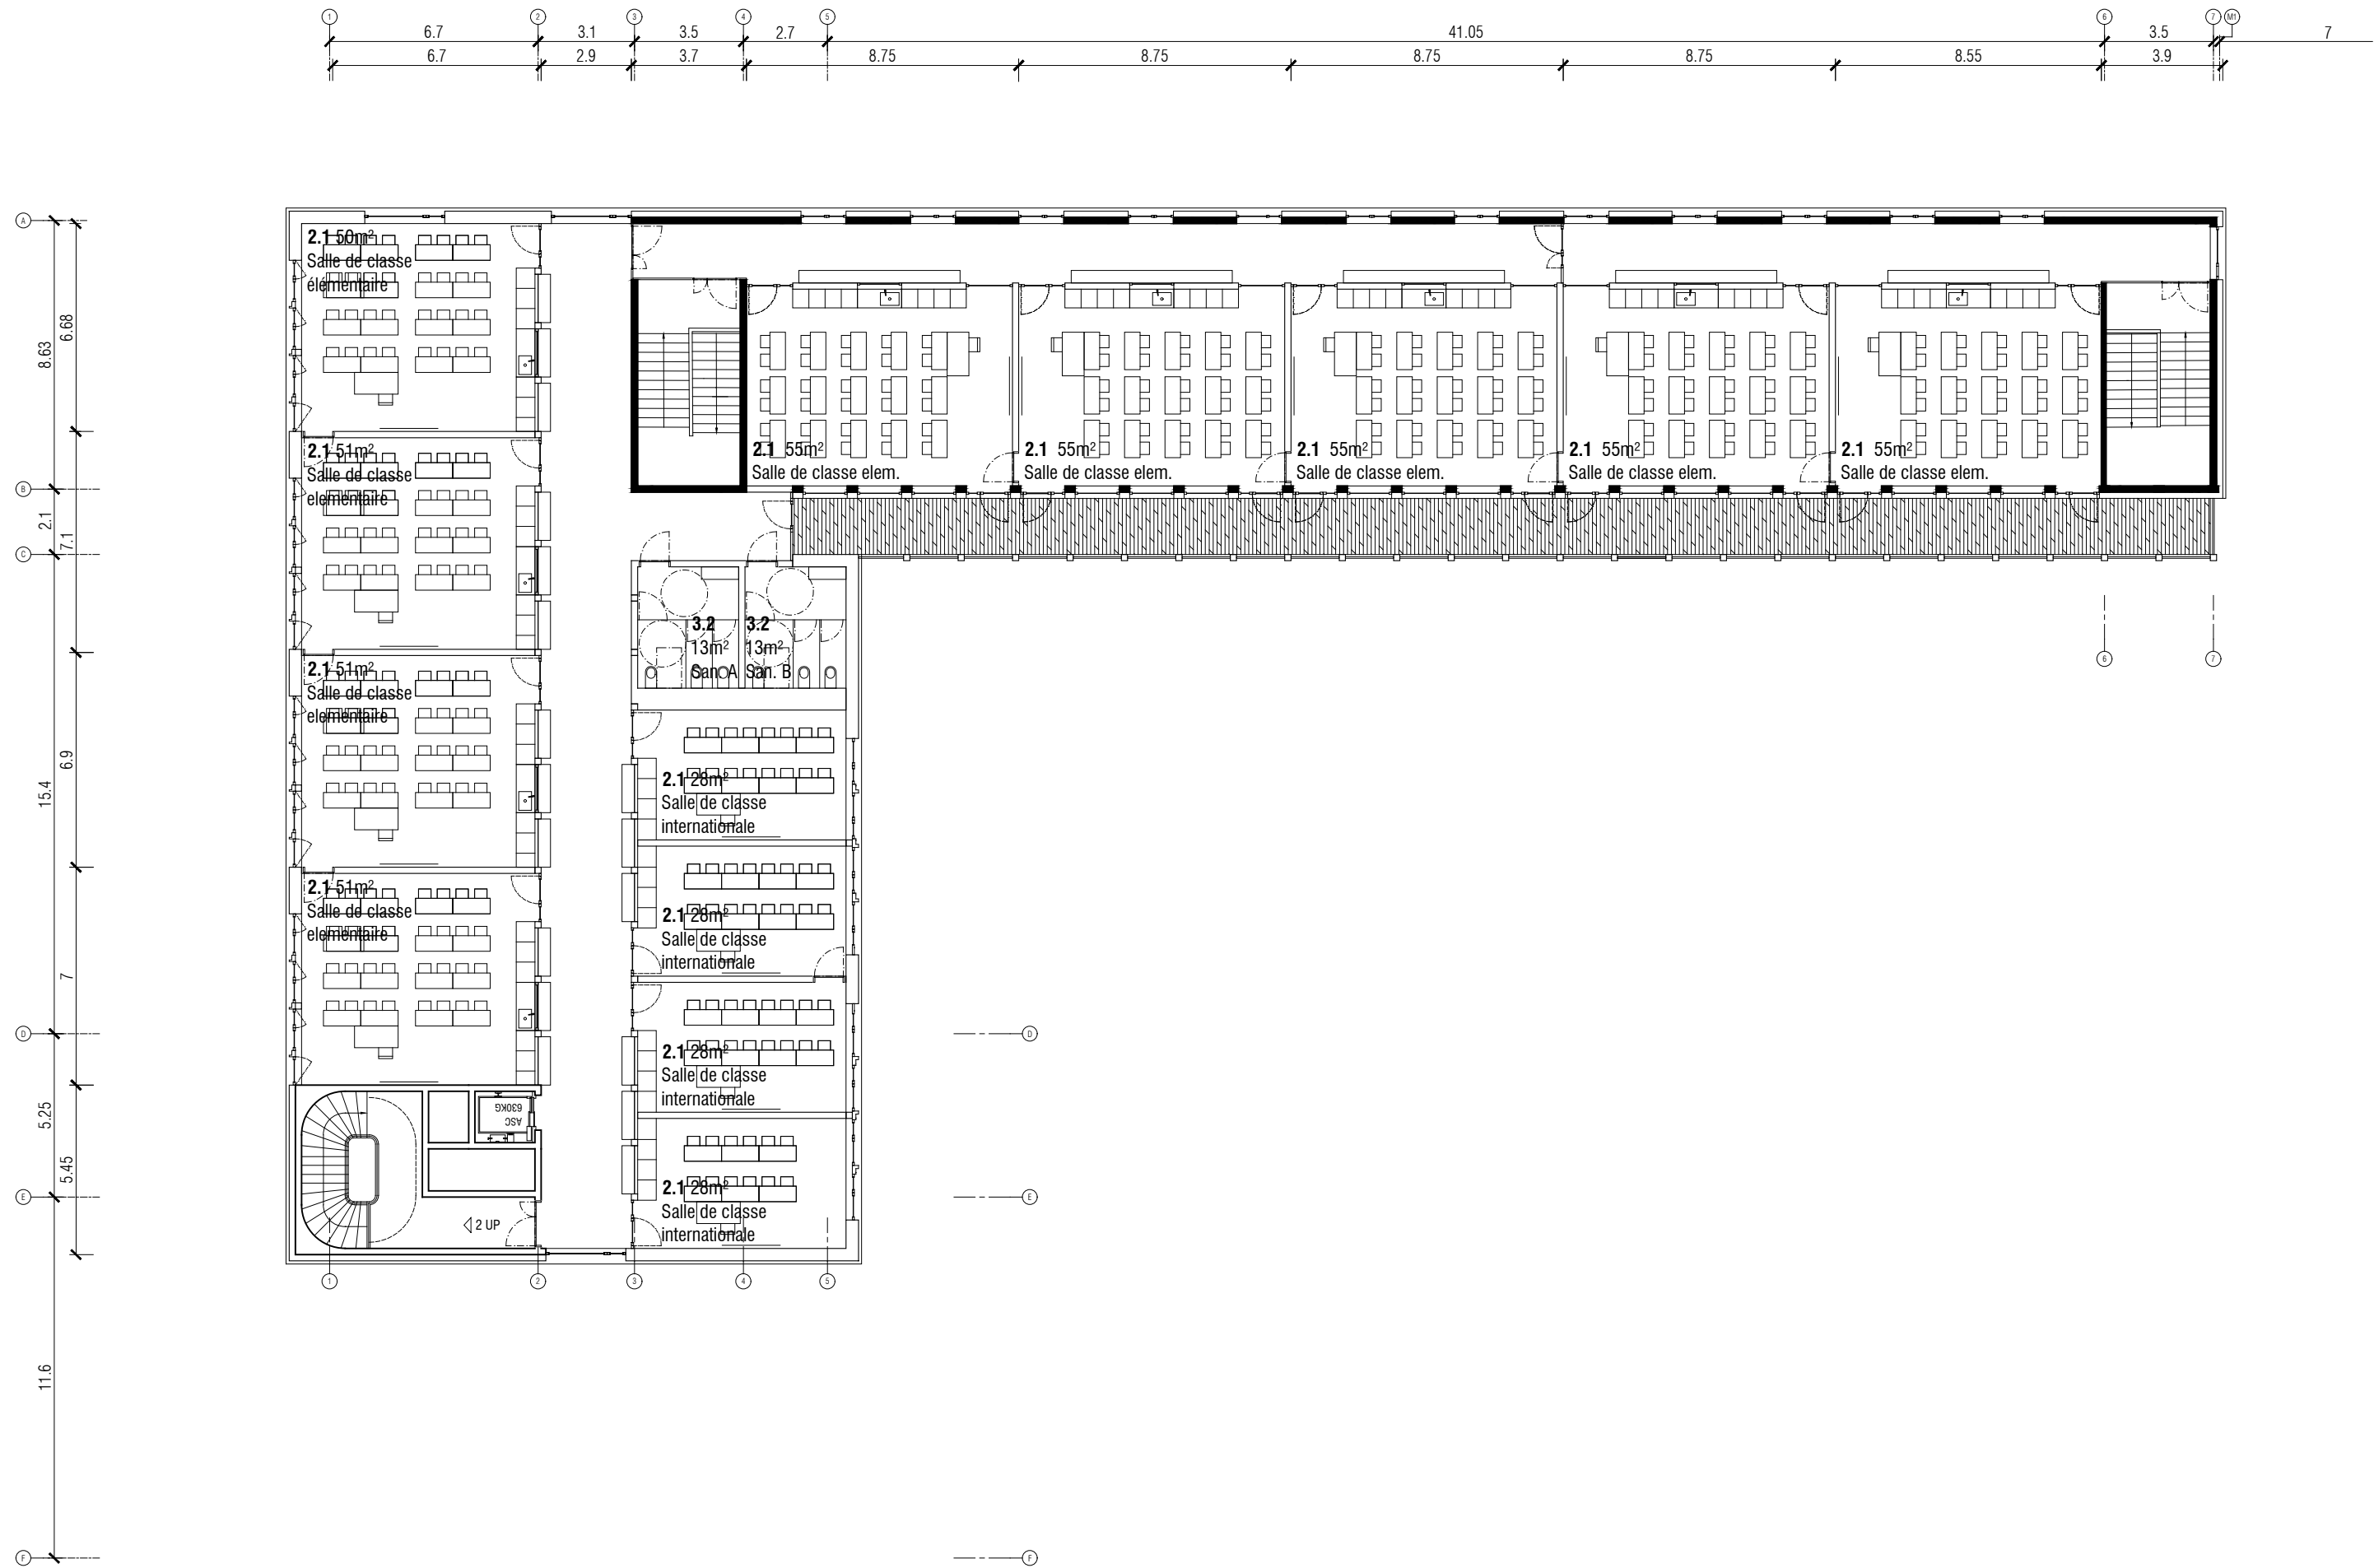

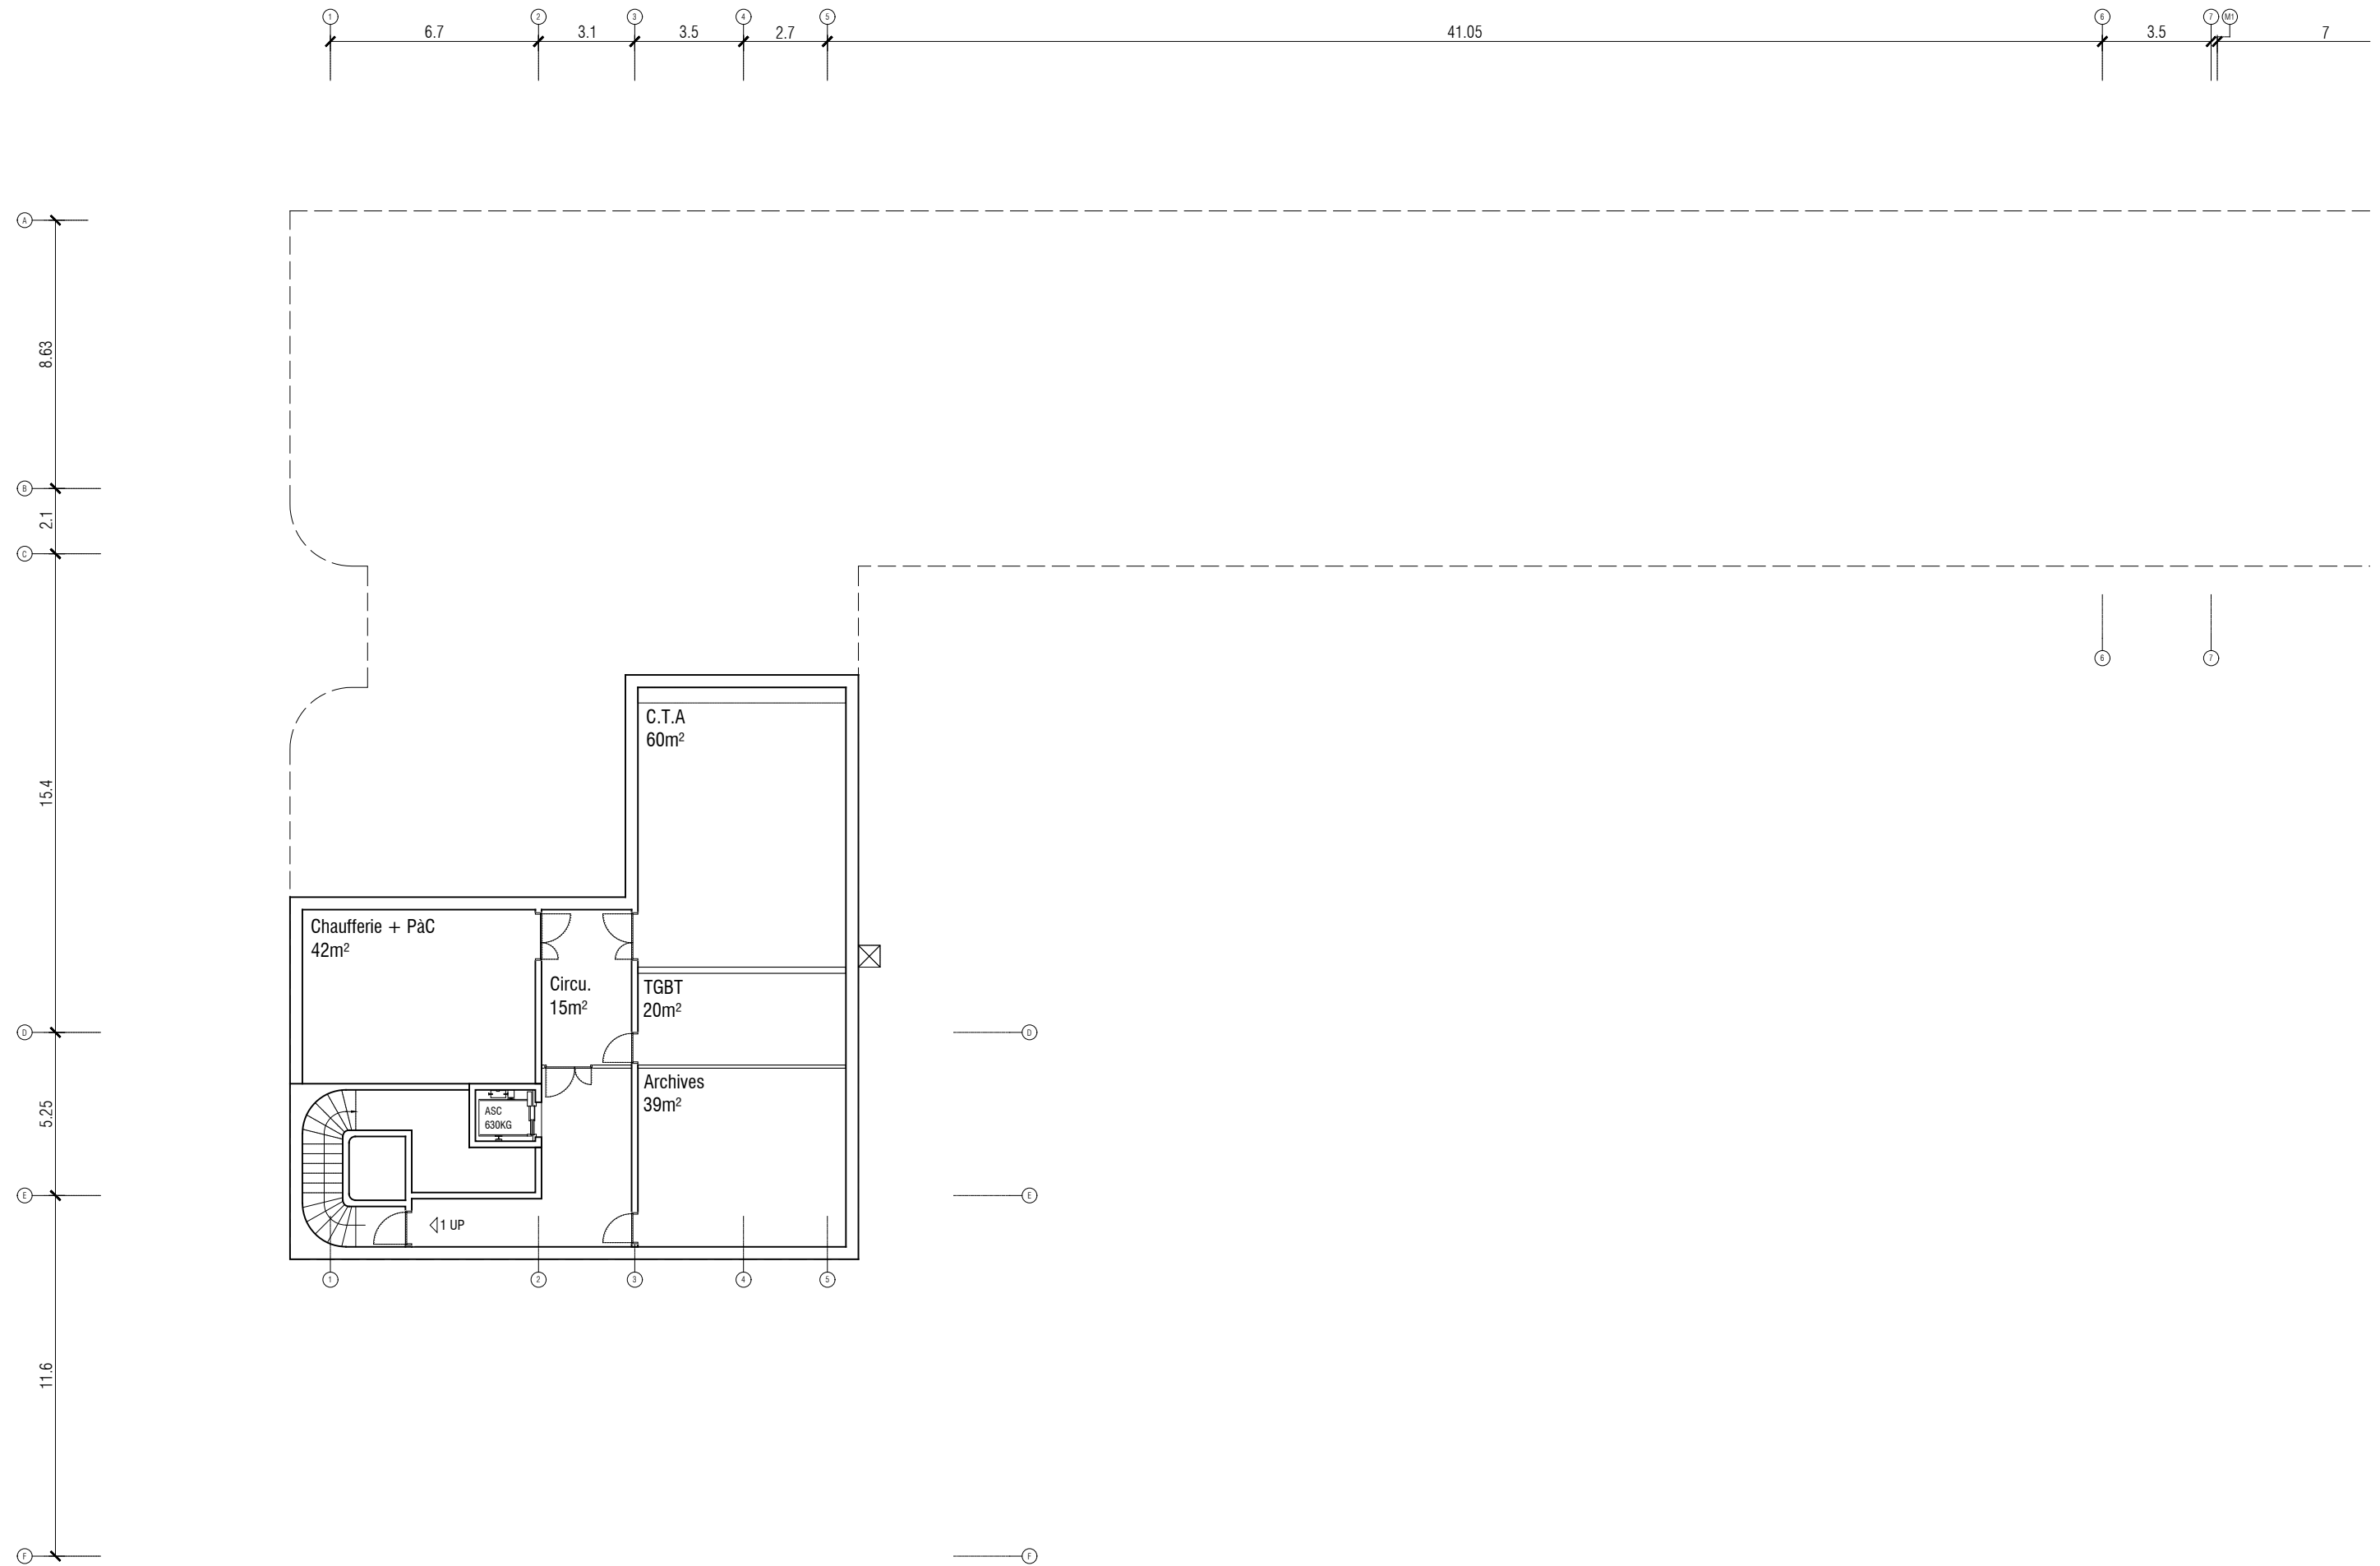

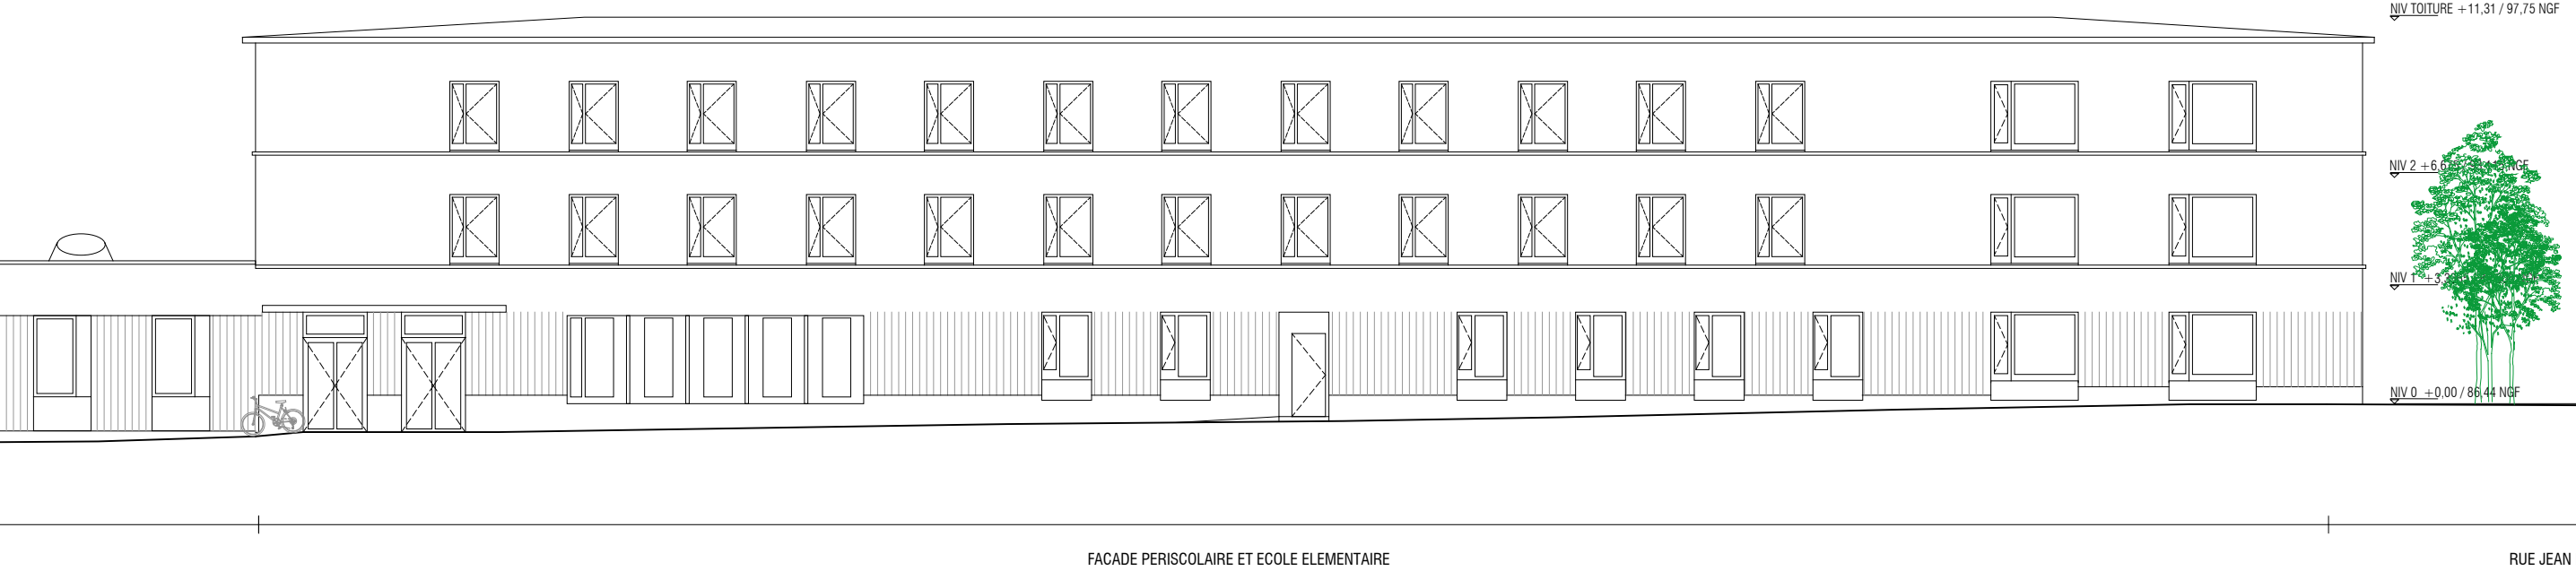

05	ELEVATION NORD, rue Émile Cheysson (APS ind. 1 variante)	1 / 200	GROUPE SCOLAIRE LAGORSSE	VILLE DE FONTAINEBLEAU	MUE ARCHITECTURE(mand.)	APS	05.04.2024
N°	TITRE	ECHELLE	PROJET	MOA	MOE	PHASE	DATE

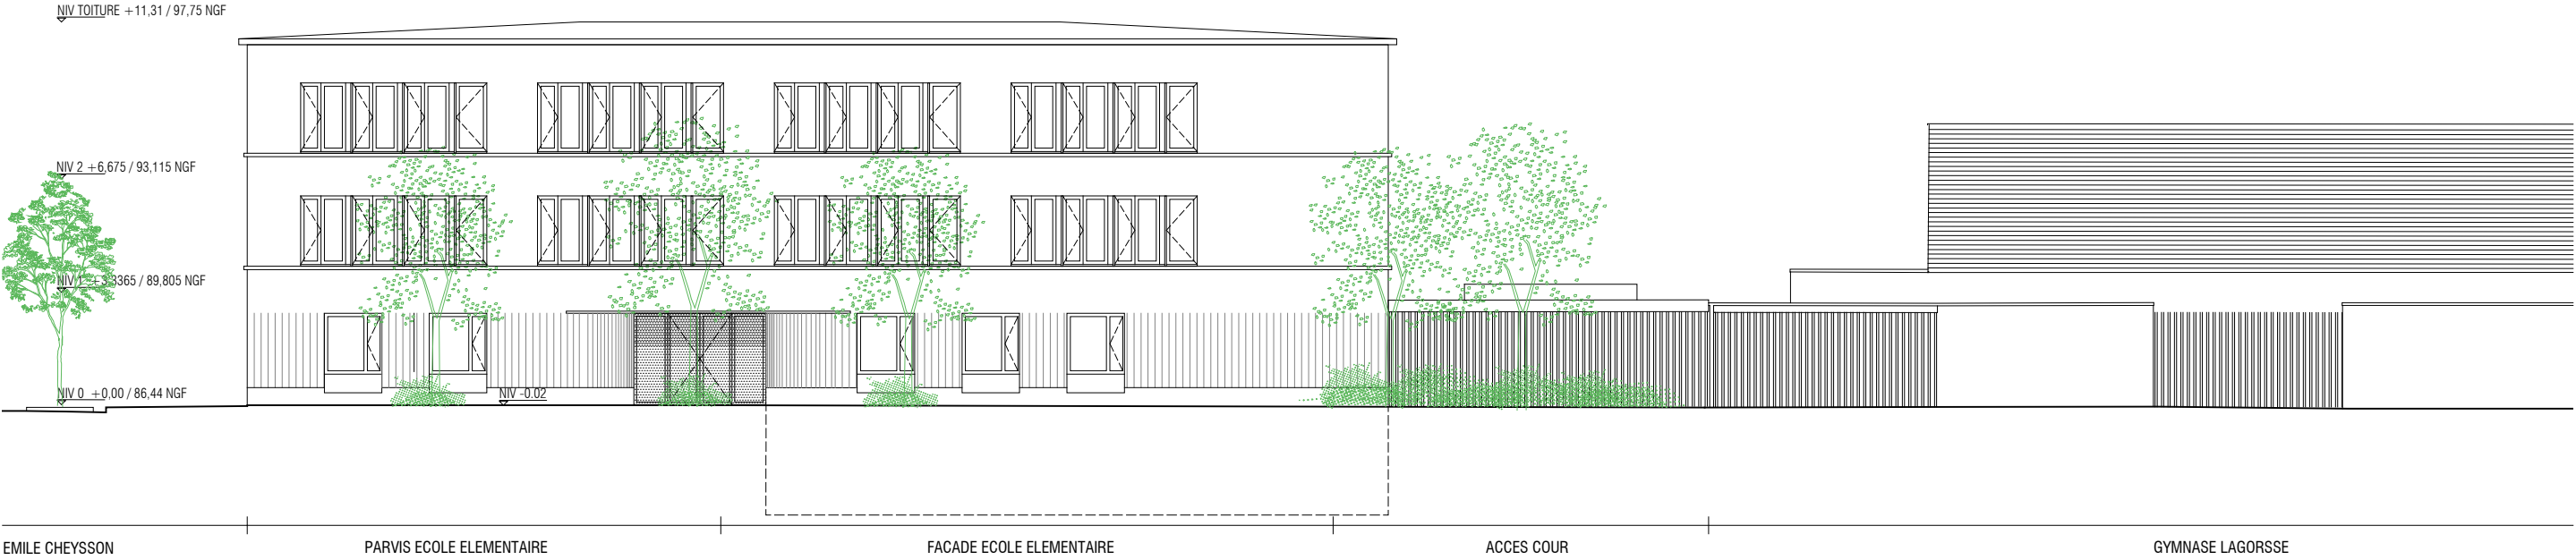



07	ELEVATION SUD, cour élémentaire (APS ind. 1 variante)	1 / 200	GROUPE SCOLAIRE LAGORSSE	VILLE DE FONTAINEBLEAU	MUE ARCHITECTURE(mand.)	APS	05.04.2024
N°	TITRE	ECHELLE	PROJET	MOA	MOE	PHASE	DATE



08	ELEVATION EST, rue Lagorsse (APS ind. 1 variante)	1 / 200	GROUPE SCOLAIRE LAGORSSE	VILLE DE FONTAINEBLEAU	MUE ARCHITECTURE(mand.)	APS	05.04.2024
N°	TITRE	ECHELLE	PROJET	MOA	MOE	PHASE	DATE