


VILLE DE FONTAINEBLEAU
THEATRE MUNICIPAL
2ème BALCON - PLAN N° 4



RUE RICHELIEU

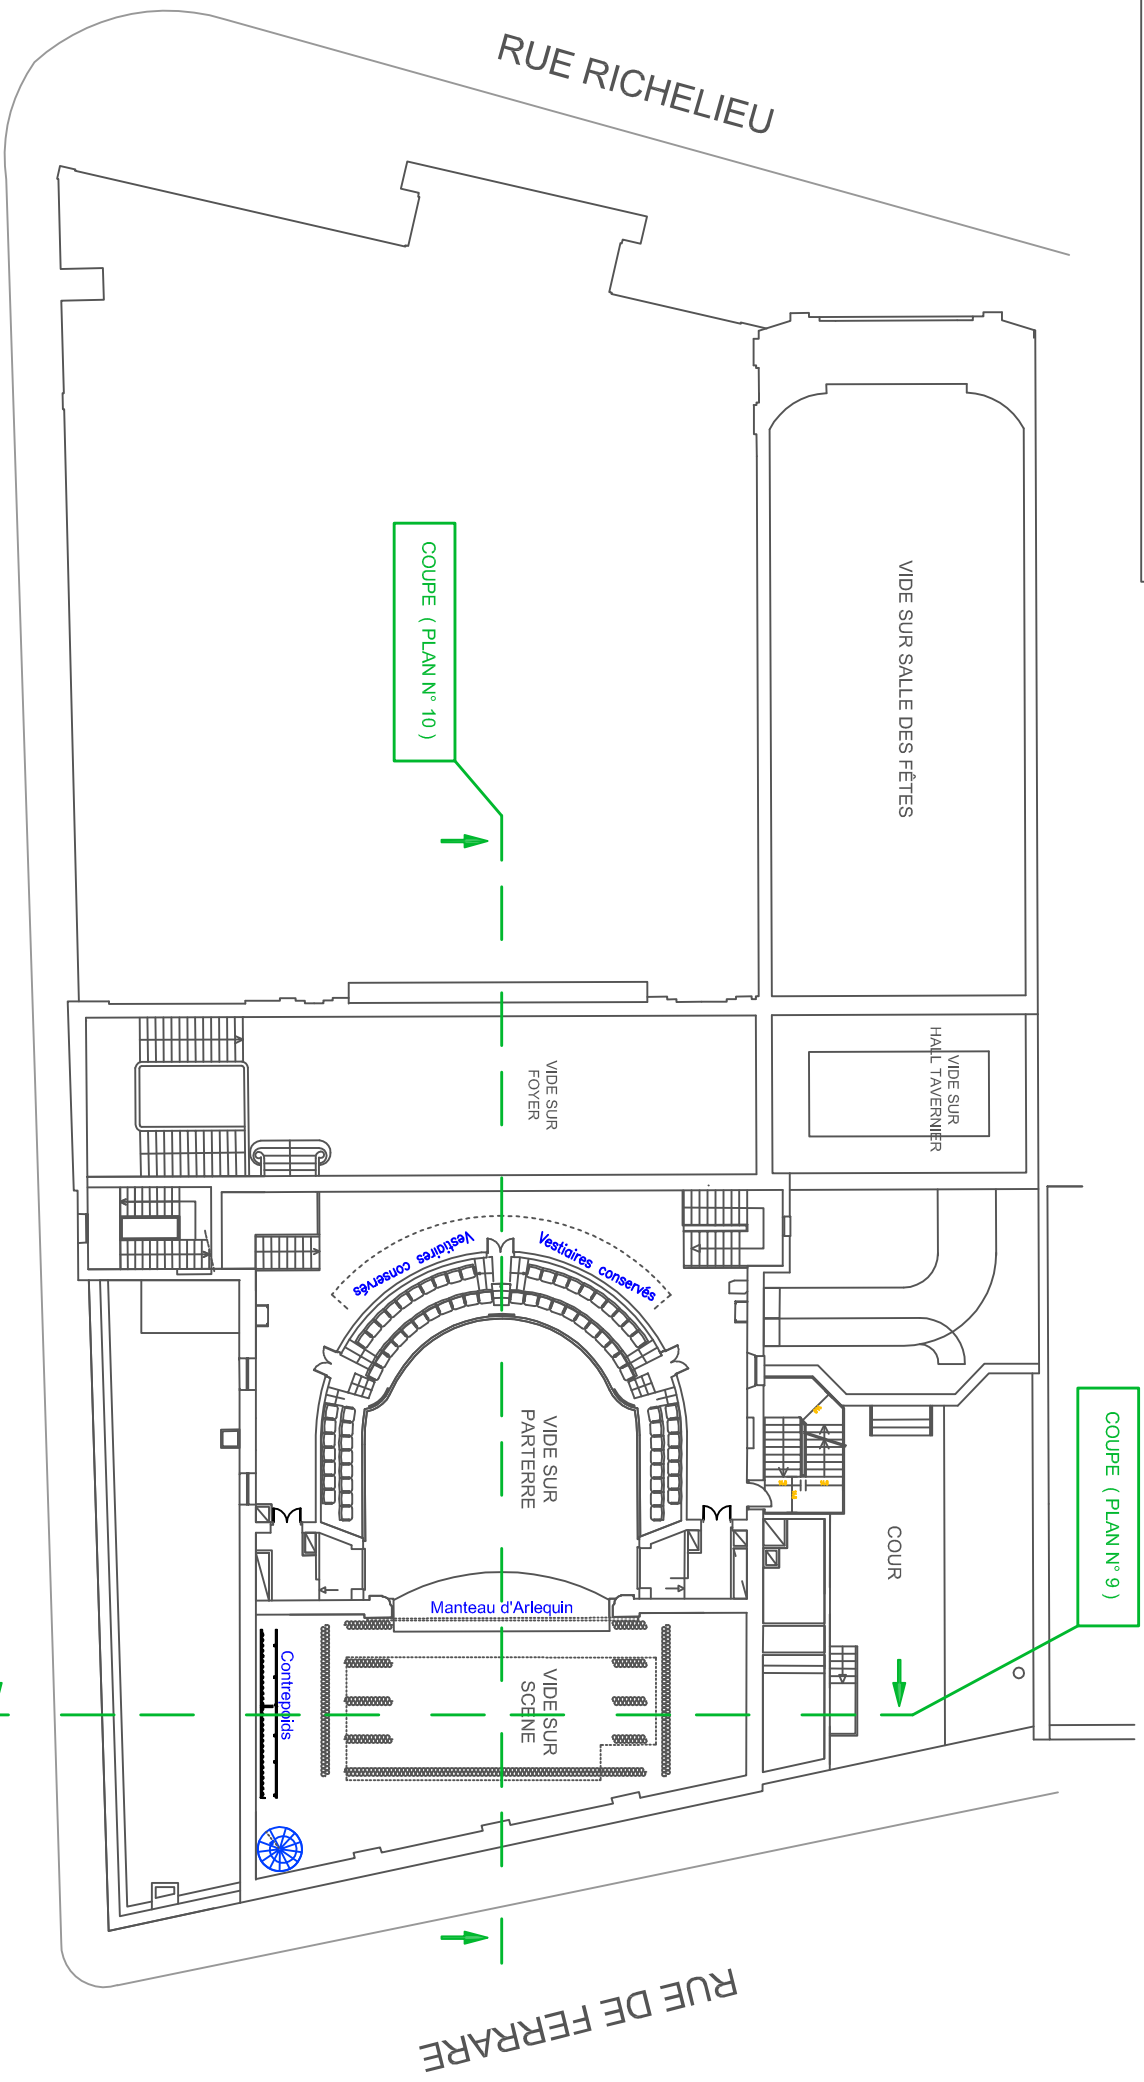

Echelle 0 2 4 6 8 10 M



3 JUIN 2013 - Patrick Buisson