


# VILLE DE FONTAINEBLEAU THEATRE MUNICIPAL SCENE

Echelle 1 cmm - 4 Mars 2013 - P.B.

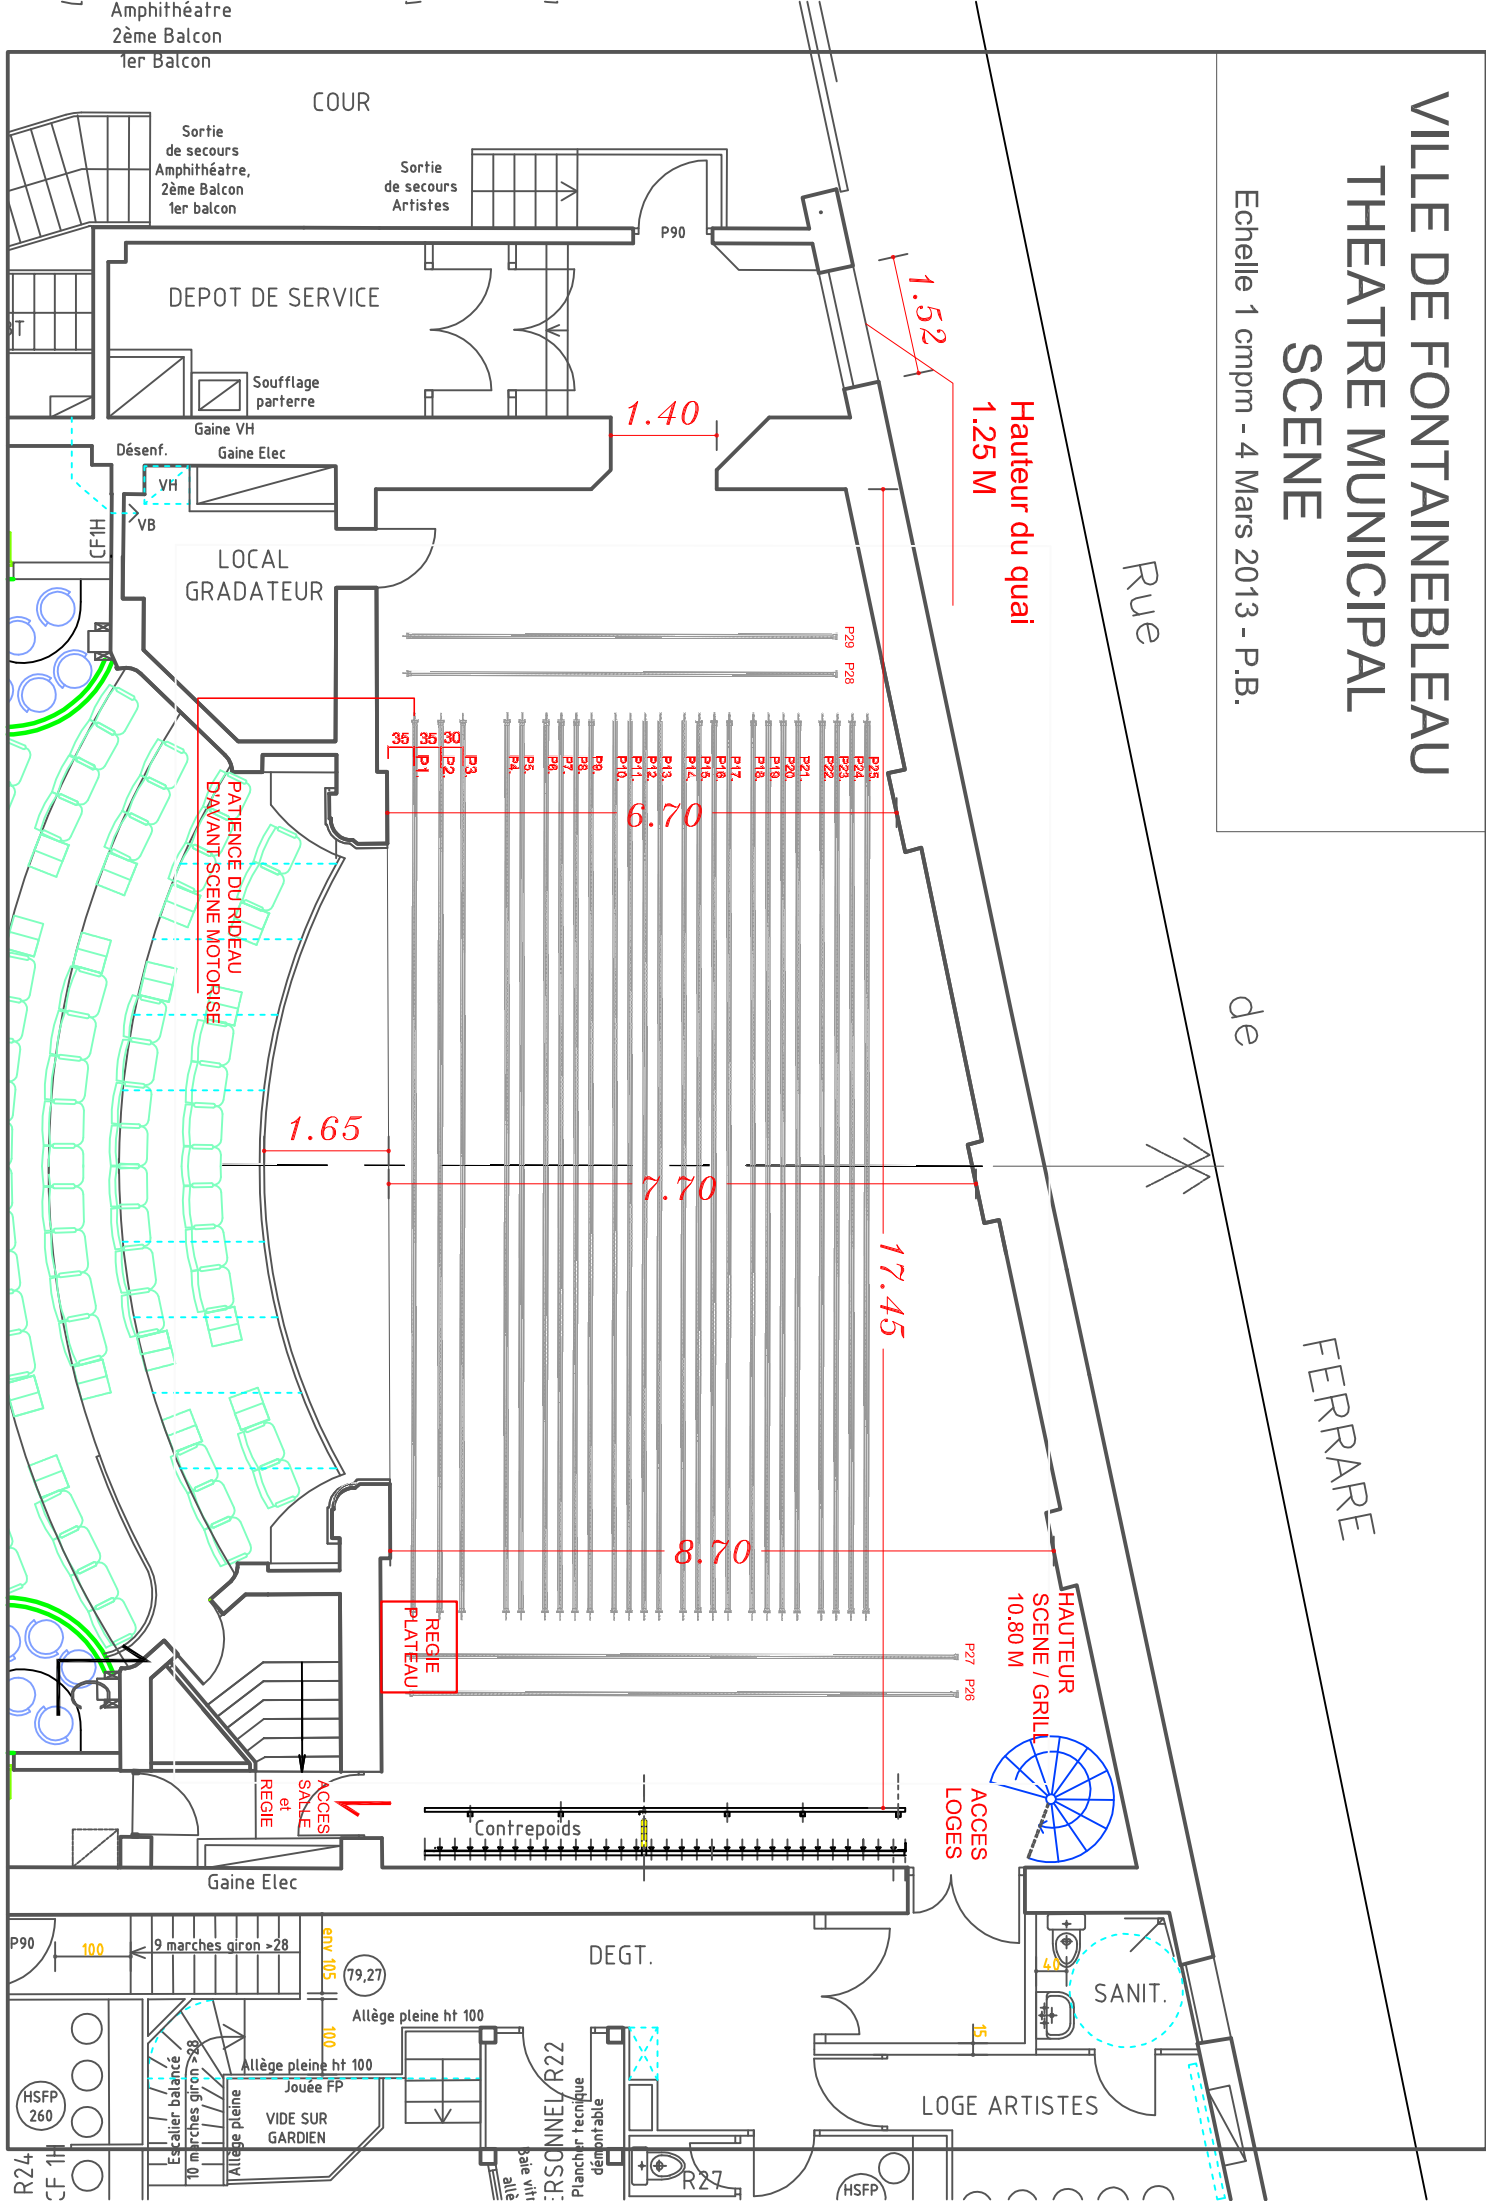

Amphithéâtre  
2ème Balcon  
1er Balcon

COUR

Sortie de secours Amphithéâtre, 2ème Balcon  
1er balcon

Sortie de secours Artistes

DEPOT DE SERVICE

Soufflage parterre

Gaine VH  
Gaine Elec

LOCAL GRADATEUR

PATENCE DU RIDEAU  
DEVANT SCENE MOTORISEE

REGIE PLATEAU

HAUTEUR SCENE / GRILL  
10.80 M

ACCES SALLE et REGIE

ACCES LOGES

Gaine Elec

DEGT.

SANIT.

LOGE ARTISTES

VIDE SUR GARDIEN

Plancher technique démontable

9 marches giron >28  
Allège pleine ht 100  
Jouée FP  
Allège pleine  
Escalier balancé  
10 marches giron >28  
Allège pleine

Rue

de

FERRARE