


VILLE DE FONTAINEBLEAU  
 THEATRE MUNICIPAL  
 DESSOUS DE SCENE - PLAN N° 1

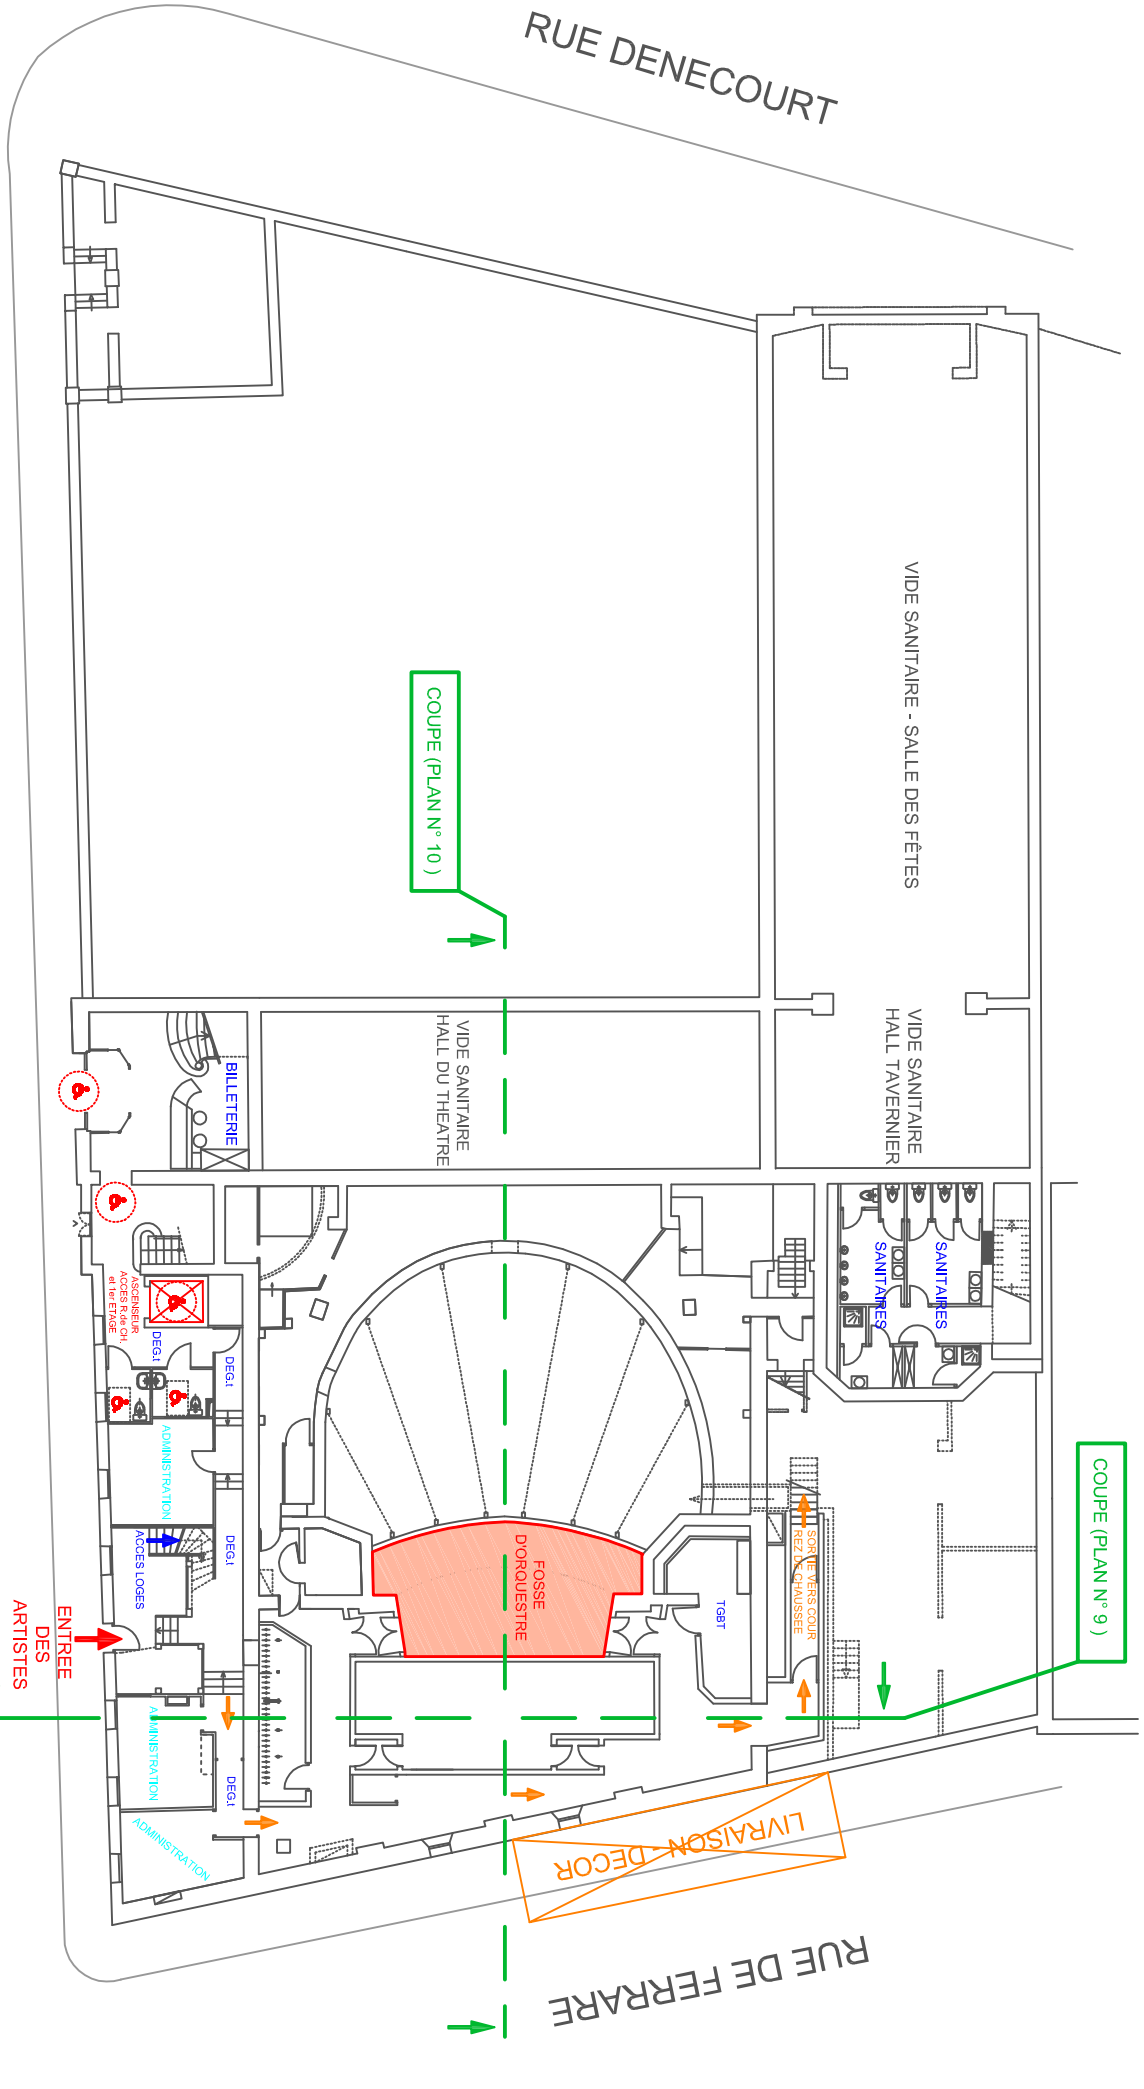

COUPE (PLAN N° 9)

COUPE (PLAN N° 10)

LIVRAISON DECOR

RUE RICHELIEU

RUE DENECOURT

RUE DE FERRARE

Echelle 0 1 2 3 4 5 6 7 8 9 10M

3 JUN 2013 - Patrick Buisson